


# Схема транспортных потоков зоны тяготения проектируемого участка автомобильной дороги

Распределение основных транспортных потоков по улично-дорожной сети (существующее положение)



Перераспределение основных транспортных потоков по улично-дорожной сети (проектное положение)

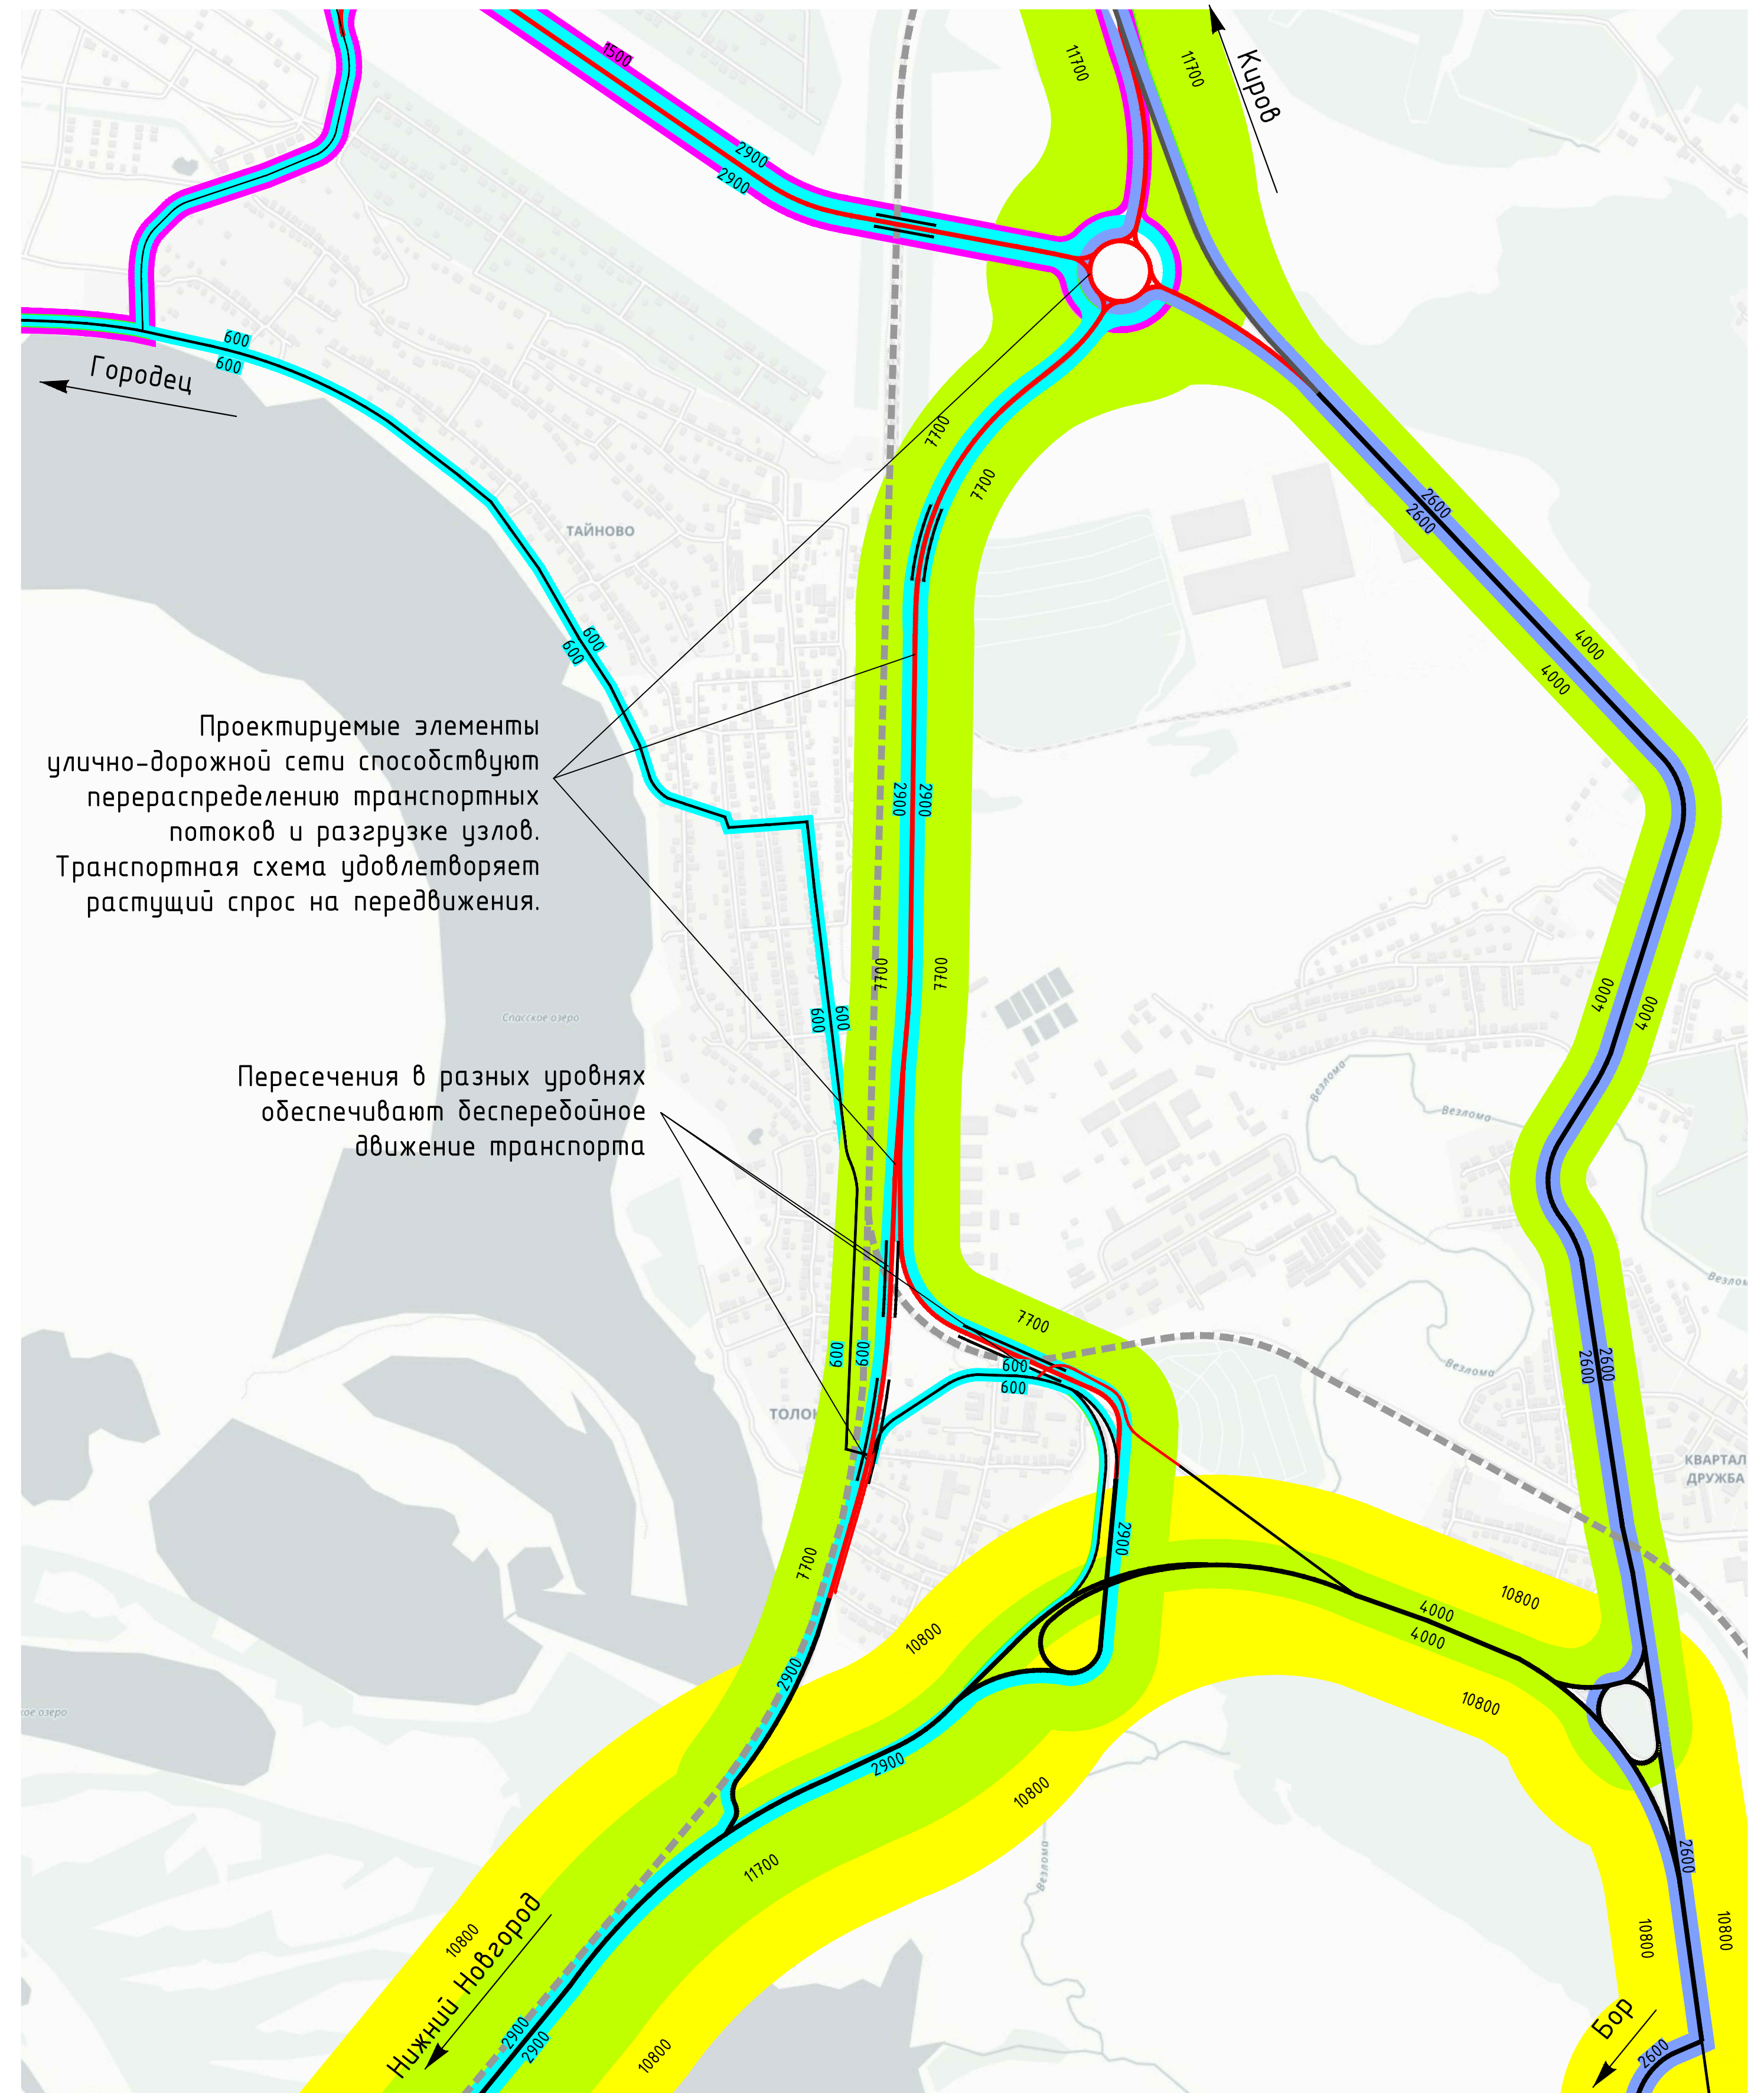

- Транспортный поток Н. Новгород - Бор
- Транспортный поток Н. Новгород - населенные пункты северной части Нижегородской области - Киров
- Транспортный поток Н. Новгород - Толоконцево, Тайново, Медведково, Серебряный Бор и пр., Городец
- Транспортный поток Бор - населенные пункты северной части Нижегородской области - Киров

## УСЛОВНЫЕ ОБОЗНАЧЕНИЯ

- 8000 Суточная интенсивность движения транспортных средств в одном направлении, авт./сут.
- Существующая улично-дорожная сеть
- Проектируемая улично-дорожная сеть
- Проектируемые мосты и путепроводы